INDUSTRIE- UND GEWERBEGEBIET

"AN DER JAGDSCHÄNKENSTRASSE" - SW-QUADRANT

BEBAUUNGSPLAN

REGELQUERSCHNITTE

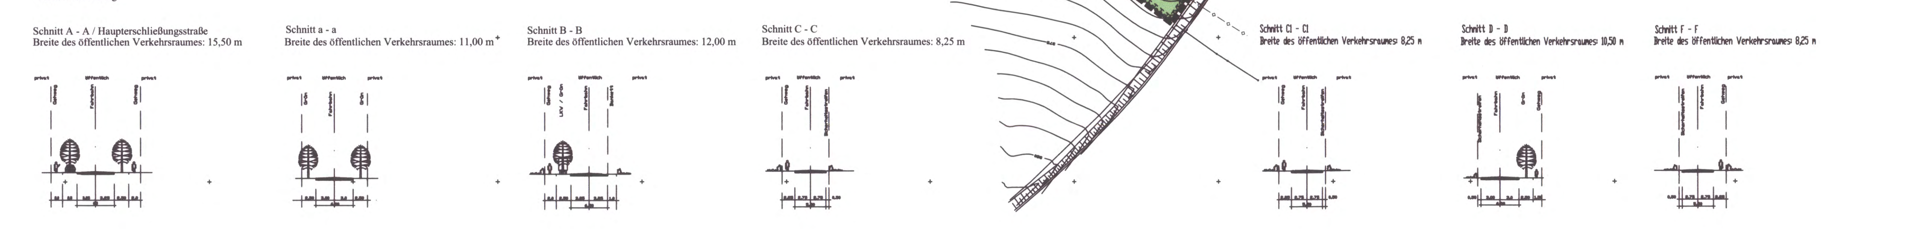

Planzeichenerklärung

Textliche Festsetzungen (Teil B)

Verfahrensvermerke

Stadtplanungsamt

Bebauungsplan Nr. 95/04
Industrie- und Gewerbegebiet "An der Jagdschänkenstraße- SW- Quadrant"

Der Bebauungsplan besteht aus: Teil A Planzeichnung - M 2000
Teil B Textliche Festsetzungen

Stadtplanungsamt Chemnitz
Amtsleiter: Dr. Seidel
Bearbeiter: Herr Hamann, Frau Stölzel

Fassung vom:	Änderung vom:		
Januar 2005			